


# PASSEIO PARA VIAS COM 16,00m DE LARGURA

- O PISO DOS PASSEIOS DEVERÃO SER CONFECCIONADOS EM MATERIAL ANTIDERRAPANTE;

- CONSIDERA-SE COMO MATERIAL ANTIDERRAPANTE: ASFALTO, CONCRETO DESEMPENADO, PAVER, BLOCKET SEXTAVADO E LAJOTAS DE CONCRETO;

- CASO EXISTA UM PADRÃO DE MATERIAL JÁ IMPLANTADO PELA PREFEITURA, DEVERÁ SER MANTIDO O MESMO.

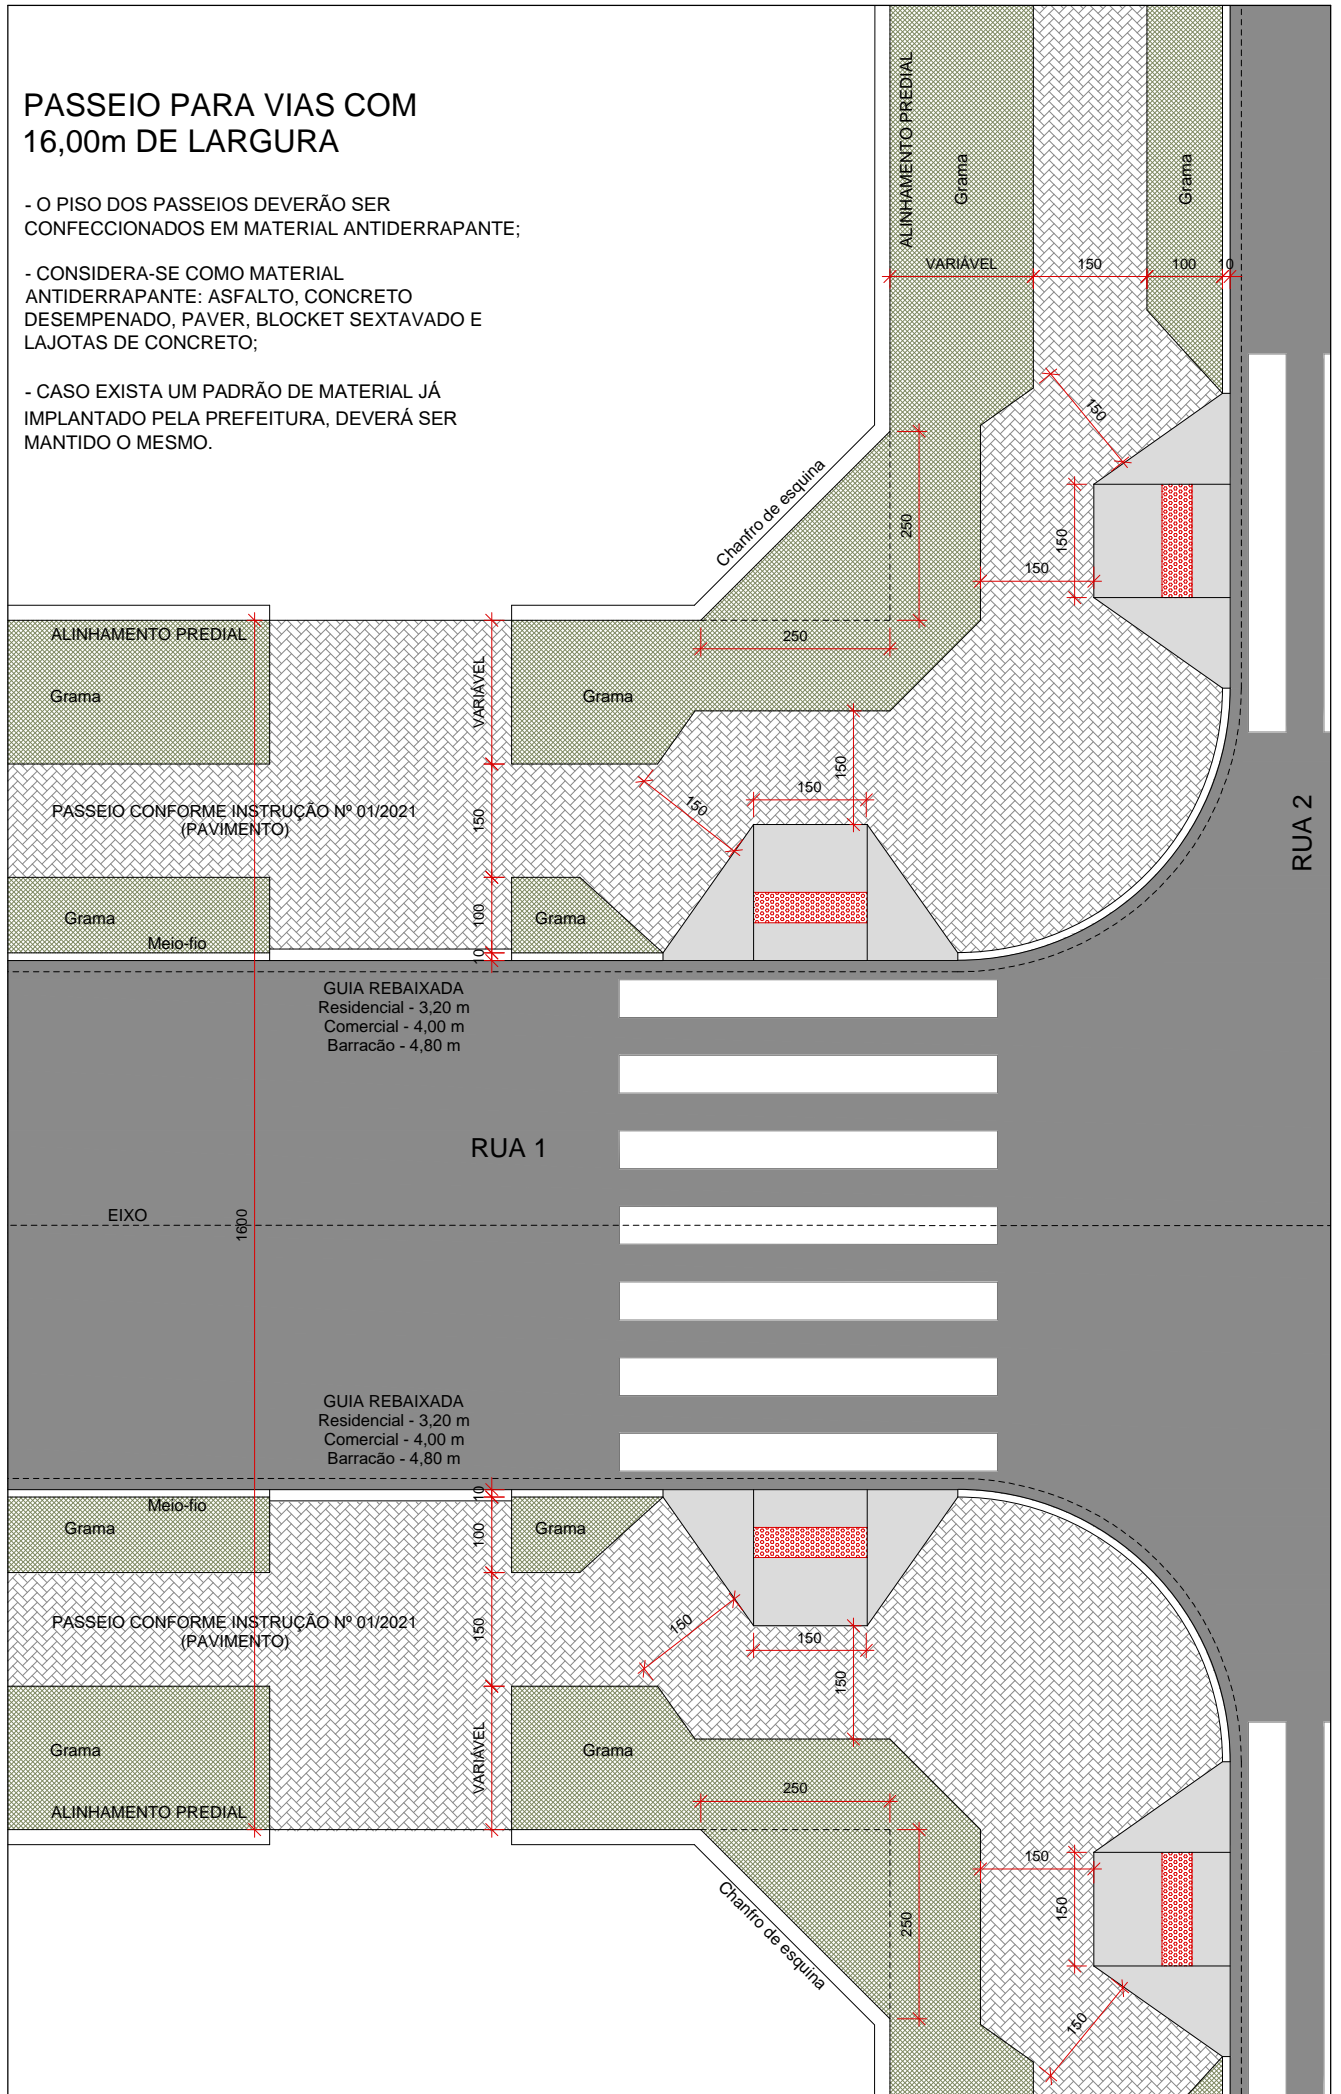

# ANEXO I