


- Unidade de Conservação
- Área Institucional
- Parques e Áreas Verdes
- Zona de Desenvolvimento Rural (ZDR)
- Zona de Uso Diversificado 1 (ZUD 1)
- Zona de Uso Diversificado 2 (ZUD 2)
- Zona de Uso Diversificado 3 (ZUD 3)
- Zona de Uso Diversificado 4 (ZUD 4)
- Zona de Preservação do Ambiente Cultural 1 (ZPAC 1)
- Zona de Preservação do Ambiente Cultural 2 (ZPAC 2)
- Zona de Uso Predominantemente Industrial 1 (ZUPI 1)
- Zona de Uso Predominantemente Industrial 2 (ZUPI 2)

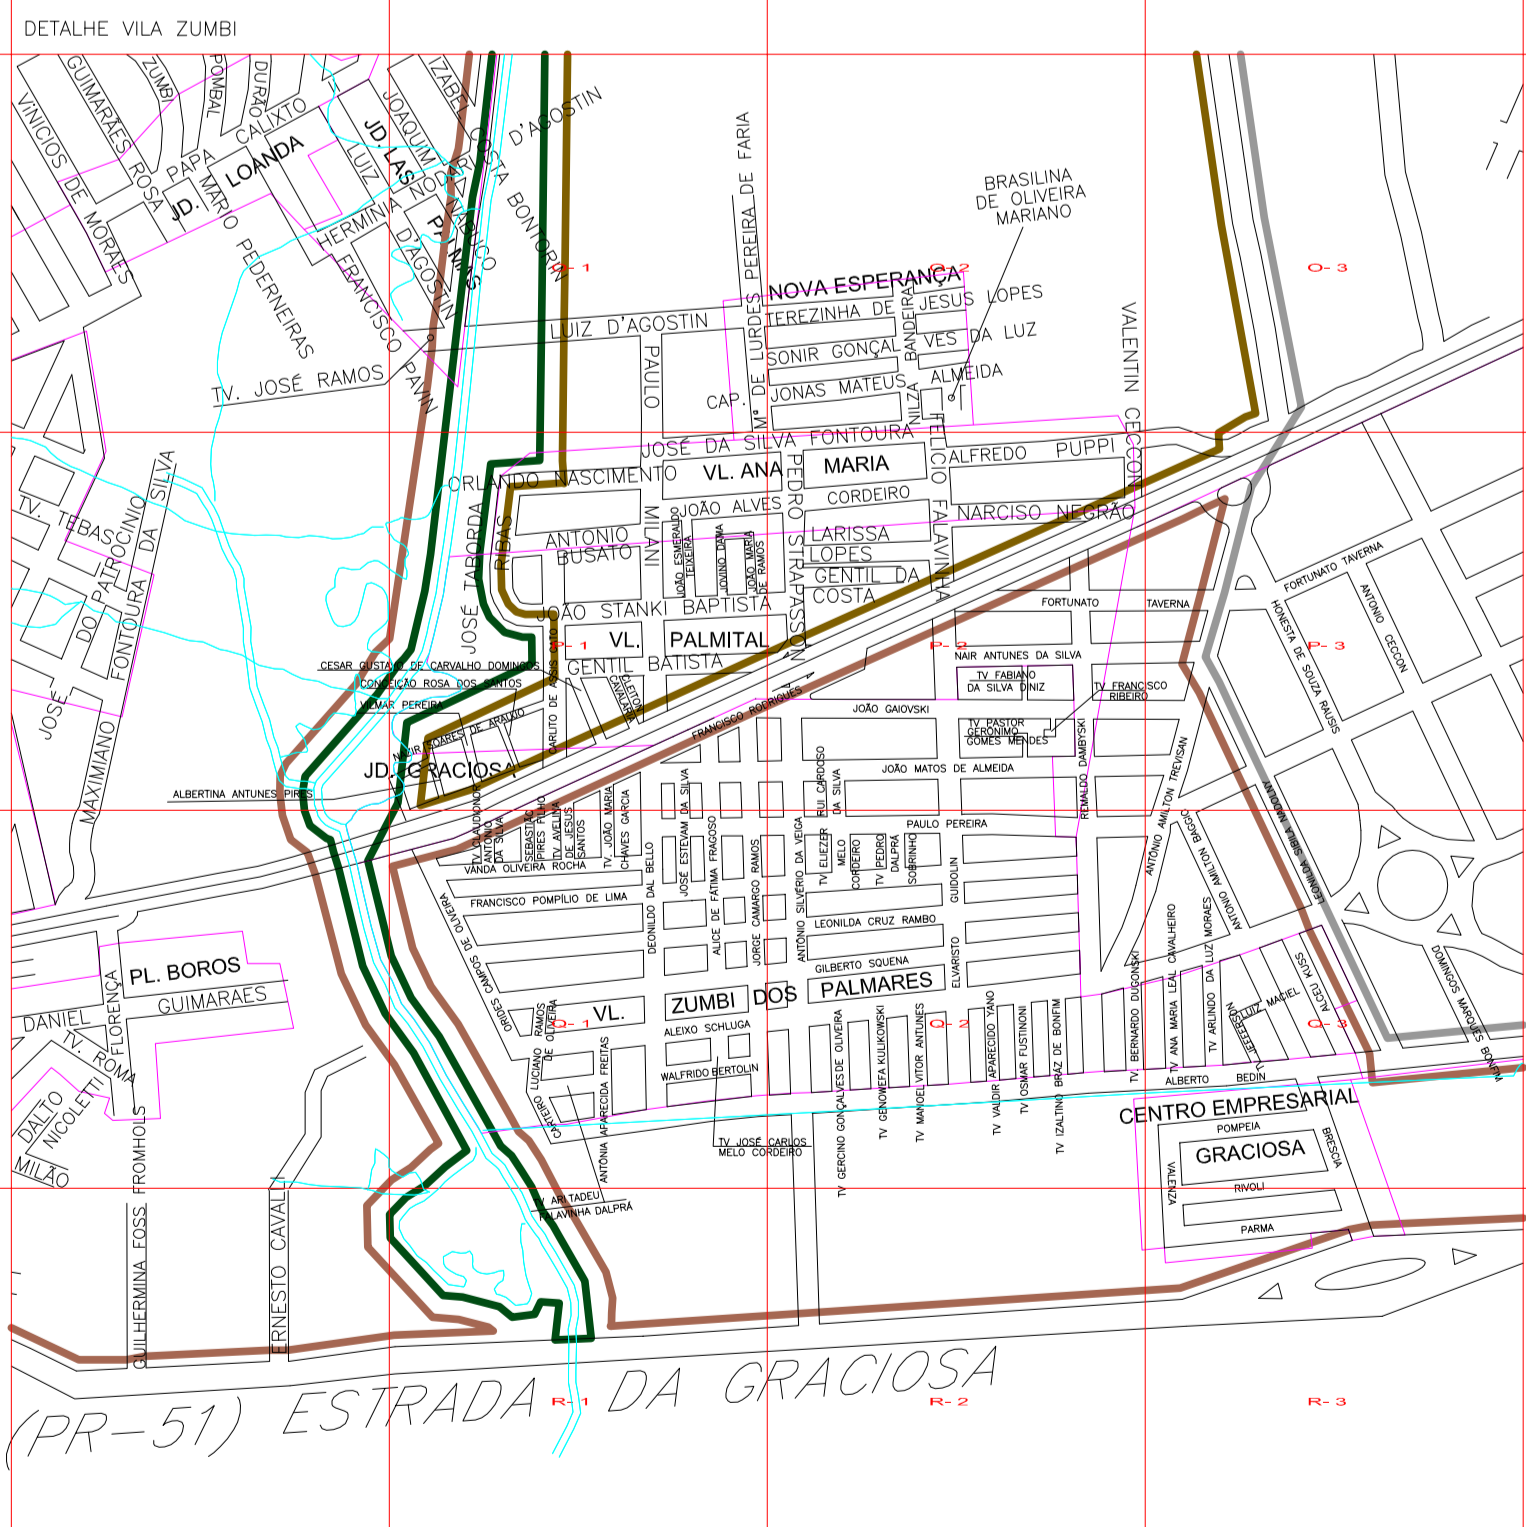

	DADOS GERAIS LONGITUDE 49°13'30" LATITUDE 25°17'20" ALTITUDE 950 M ÁREA APROX. 1 : 20.000 BASE 2021 / 2021	CONVENÇÕES <div style="display: flex; justify-content: space-between;"> <div> RUAS RIOS </div> <div> DIVISA DE LOTEAMENTOS PL. NÁPOLI NOME DO LOTEAMENTO </div> </div>	MUNICÍPIO DE COLOMBO Prefeitura Municipal de Colombo Estado do Paraná Secretaria Municipal de Desenvolvimento Urbano e Habitação	
--	--	--	--	--